



Mise à disposition de locaux au sein de l'ENSEGID– Bordeaux INP

Bâtiment B – Local n° N-062

Annexe 1 au règlement de consultation
Description et plan du local mis à disposition


Numéro de local	Utilisation du local	M ² mis à disposition
N-062	Stockage de Produits Chimiques	13,65 m ²

ENSEGID_B_RDC




Date : 26/03/2024
Utilisateur : ROY Jonathan (J.ROY)
Chemin :

Commentaire : Repérage N-062

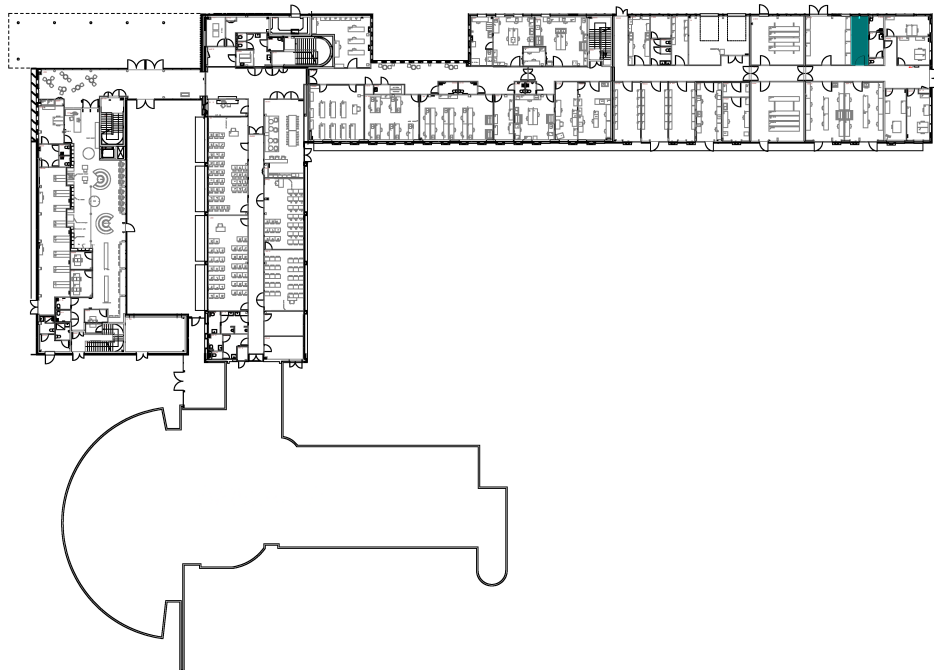


20 m (1:1000)

N-062

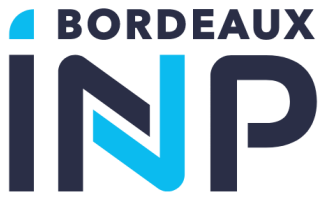

Date : 26/03/2024
Utilisateur : ROY Jonathan (J.ROY)
Chemin : ENSEGID_B_RDC

Commentaire : Surface 13.65 m²

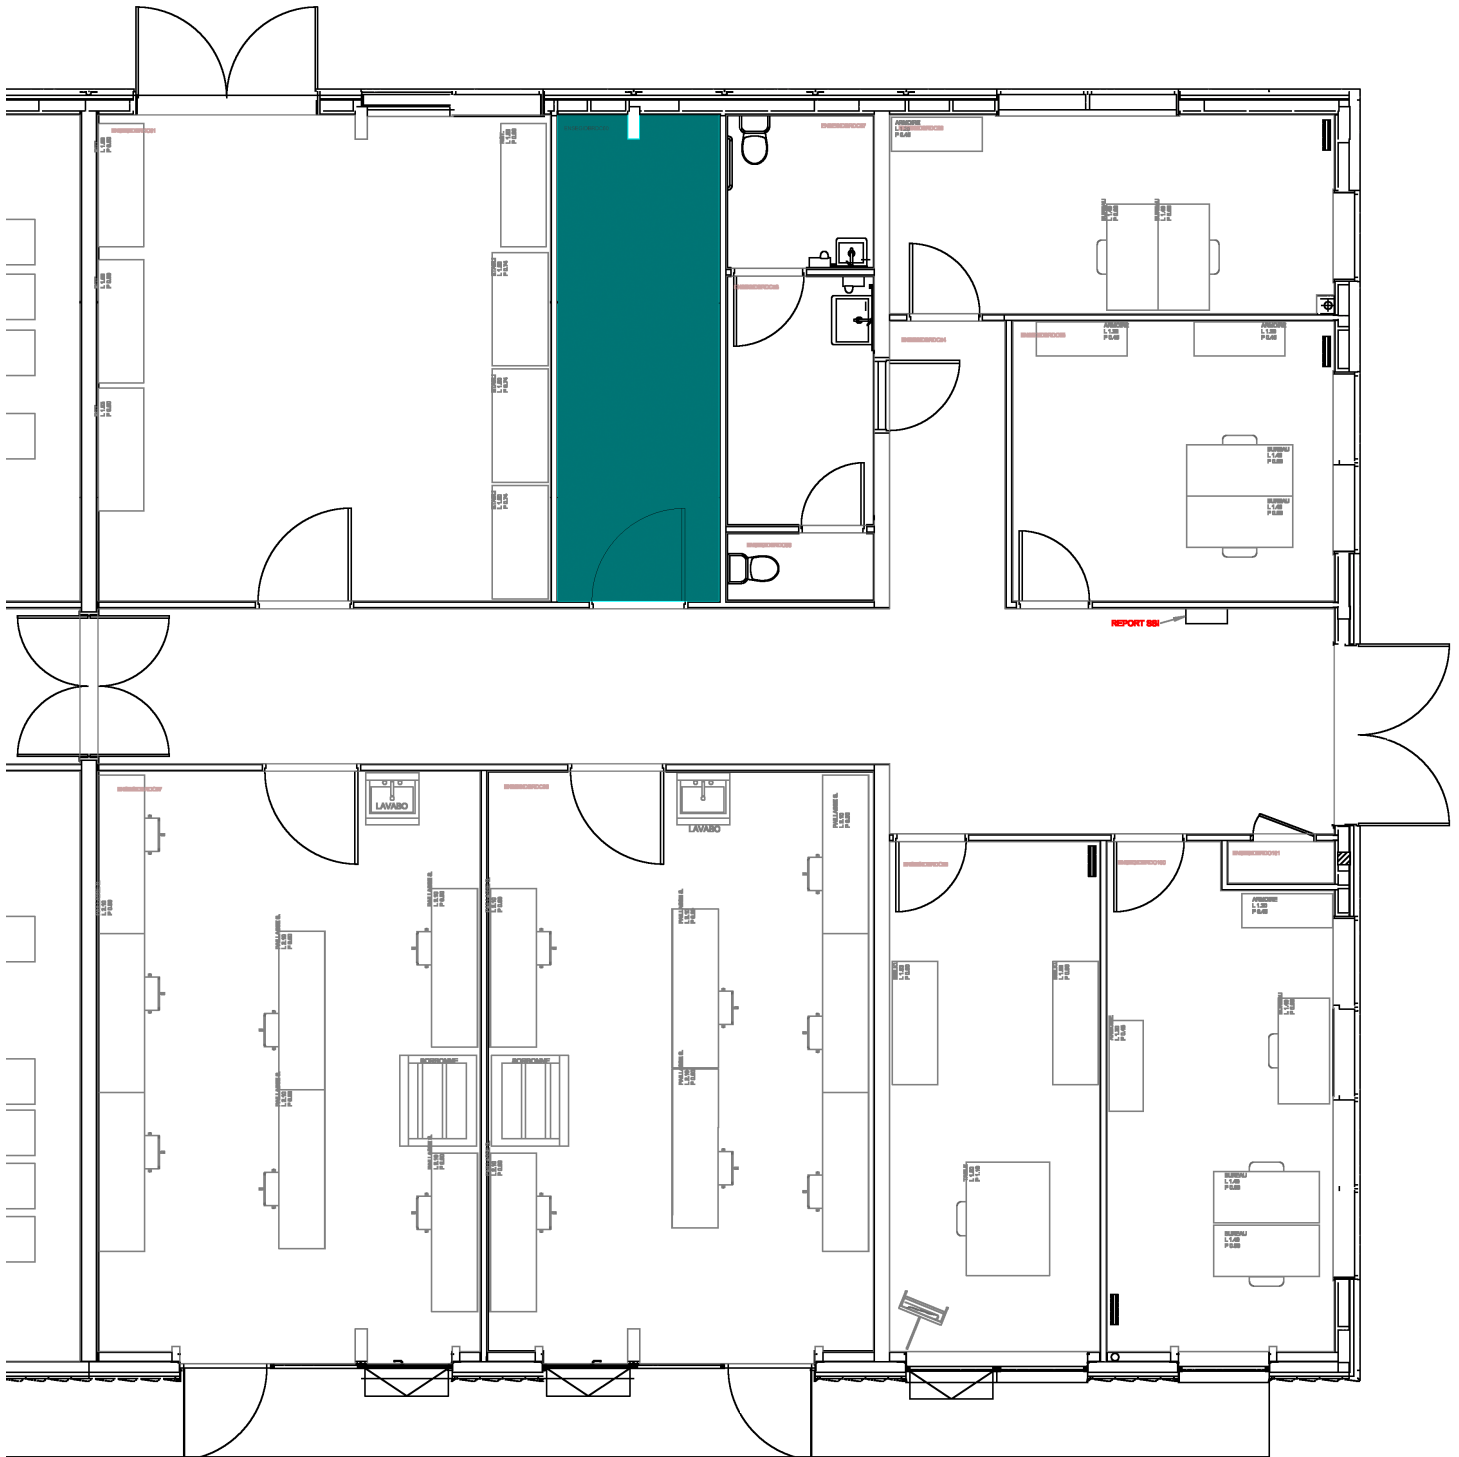

2 m (1:100)