



---

**Mise à disposition de locaux au sein de l'ENSEGID– Bordeaux INP**

**Bâtiment A – Lot 2 Local n° S-201**


---

Annexe 1 au règlement de consultation  
Description et plan du local mis à disposition

Numéro de local	Utilisation du local	M <sup>2</sup> mis à disposition
S-201	Bureau	21,70 m <sup>2</sup>



Date : 03/04/2024  
Utilisateur : ROY Jonathan (J.ROY)  
Chemin :  
  
Commentaire : repérage S-201

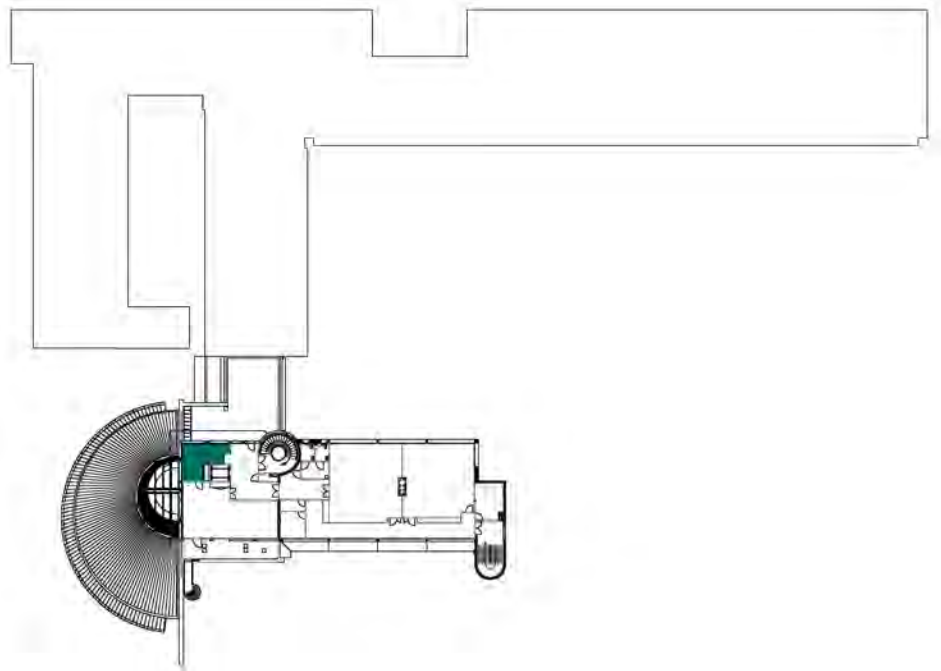


20 m (1:1000)

# S-201 \_ S202





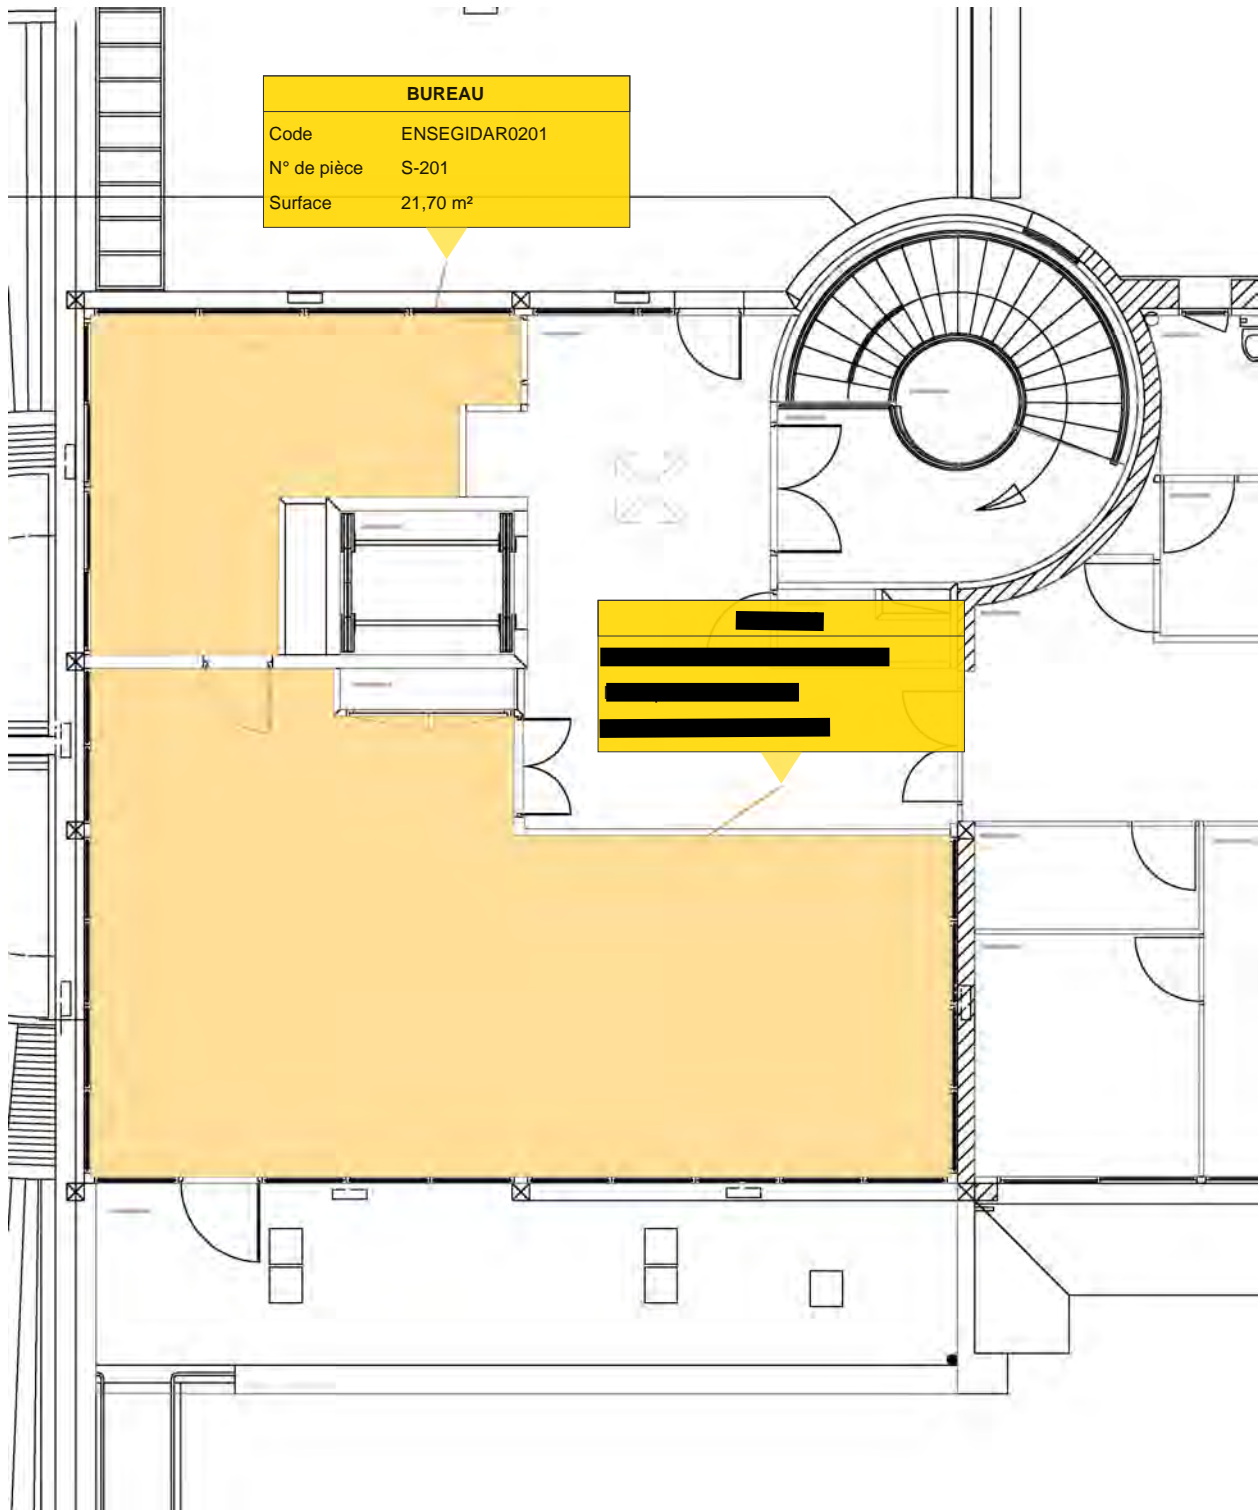


Date : 03/04/2024  
Utilisateur : ROY Jonathan (J.ROY)  
Chemin : ENSEGID\_A\_R02

Commentaire :



2 m (1:100)

**Thématique Fonction d'usage (Globale)**

LOCAL (23)	Surface (m <sup>2</sup> )
 Enseignement (4)	194.07
 Occupée par des tiers (2)	97.25
 Restauration (1)	18.38
 Logistique et LT (4)	20.2
 Circulation (5)	131.82
 Sanitaire (3)	16.46
 Hors surface de plancher (4)	70.19
	S = 548.37







