



---

**Mise à disposition de locaux au sein de  
l'ENSEGID – Bordeaux INP  
Bâtiment B –Local n°C-130**

---

Annexe 1 au règlement de consultation  
Description et plan du local mis à disposition

**Surface du local mis à disposition :**

| Numéro du local | Utilisation du local | M <sup>2</sup> mis à disposition |
|-----------------|----------------------|----------------------------------|
| C-130           | Bureau               | 15,67                            |

**Description sommaire des équipements du local C-130 :**

- 8 Prises de courant monophasé 230v/16A et 8 prises RJ45 tel/réseau informatique.


**Plan de repérage du local et plan du local C-130 (voir pages suivantes) :**

# ENSEGID\_B\_R+1



Date : 02/09/2025  
Utilisateur : Lartigau Didier (lartigau)  
Chemin :

Commentaire : Plan de repérage du local C-130

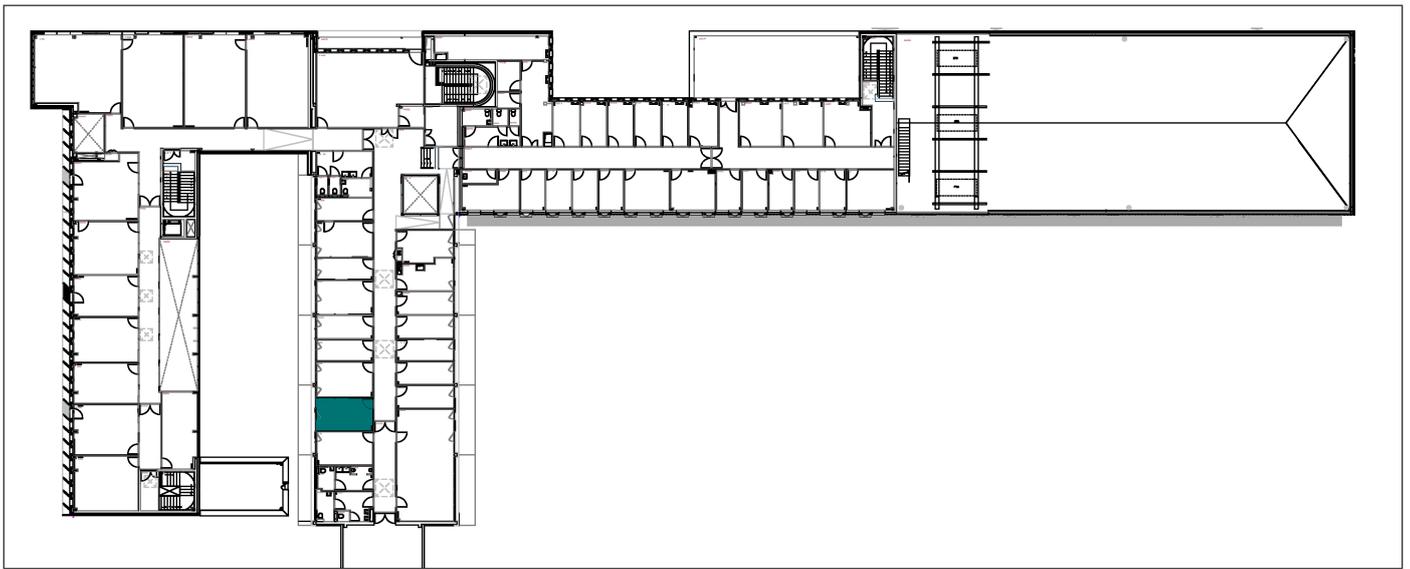


20 m (1:700)

# ENSEGID\_B\_R+1\_Bureau C-130



Date : 02/09/2025  
Utilisateur : Lartigau Didier (lartigau)  
Chemin :  
Commentaire : Surface = 15,67 m<sup>2</sup>

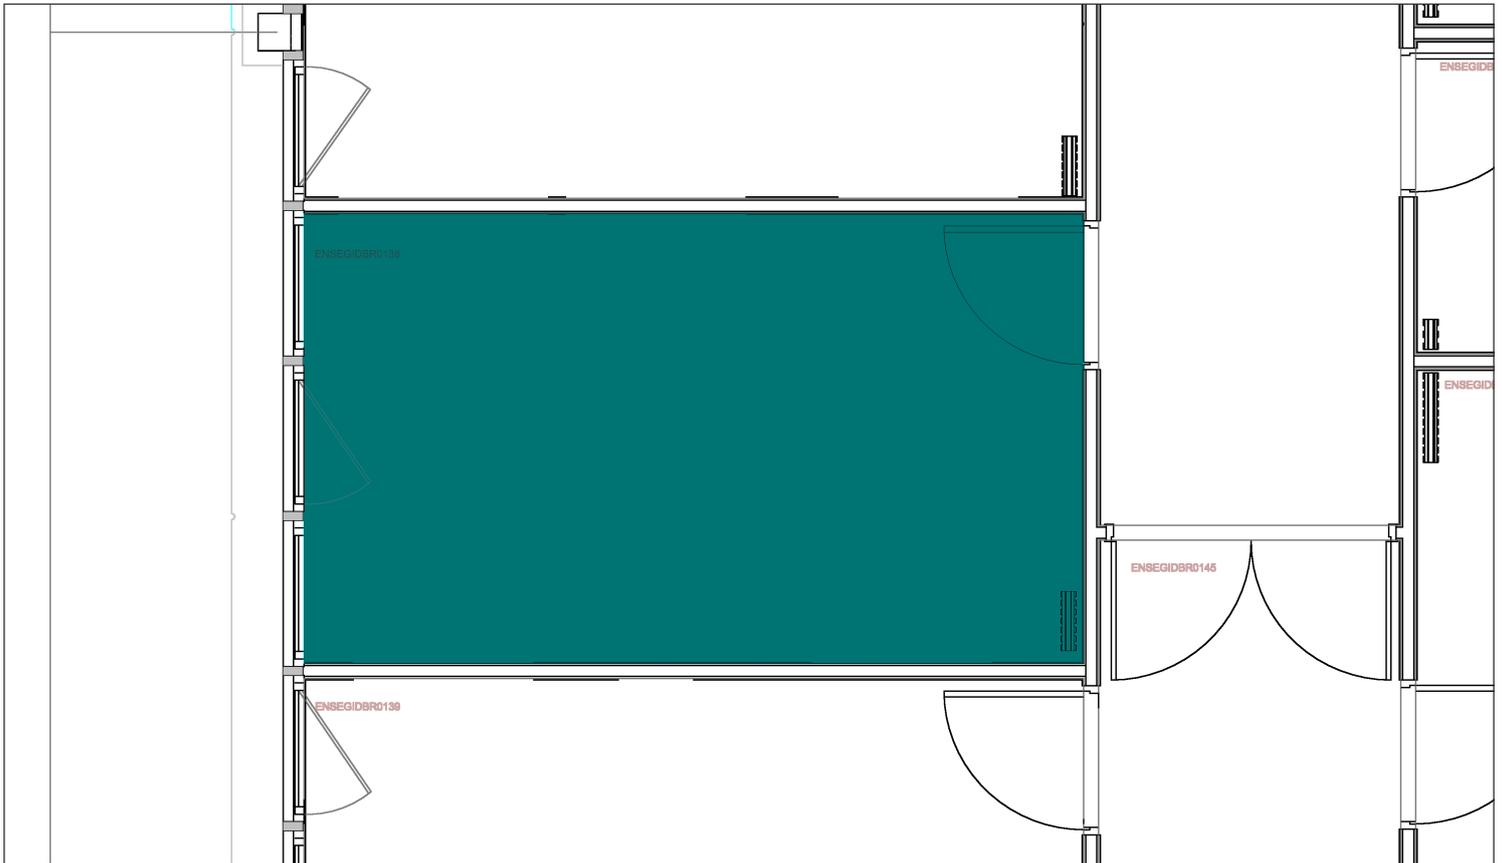

1 m (1:50)